

bei Bedarf


bei Bedarf T30

bei Bedarf

0.99

1.98

0.99

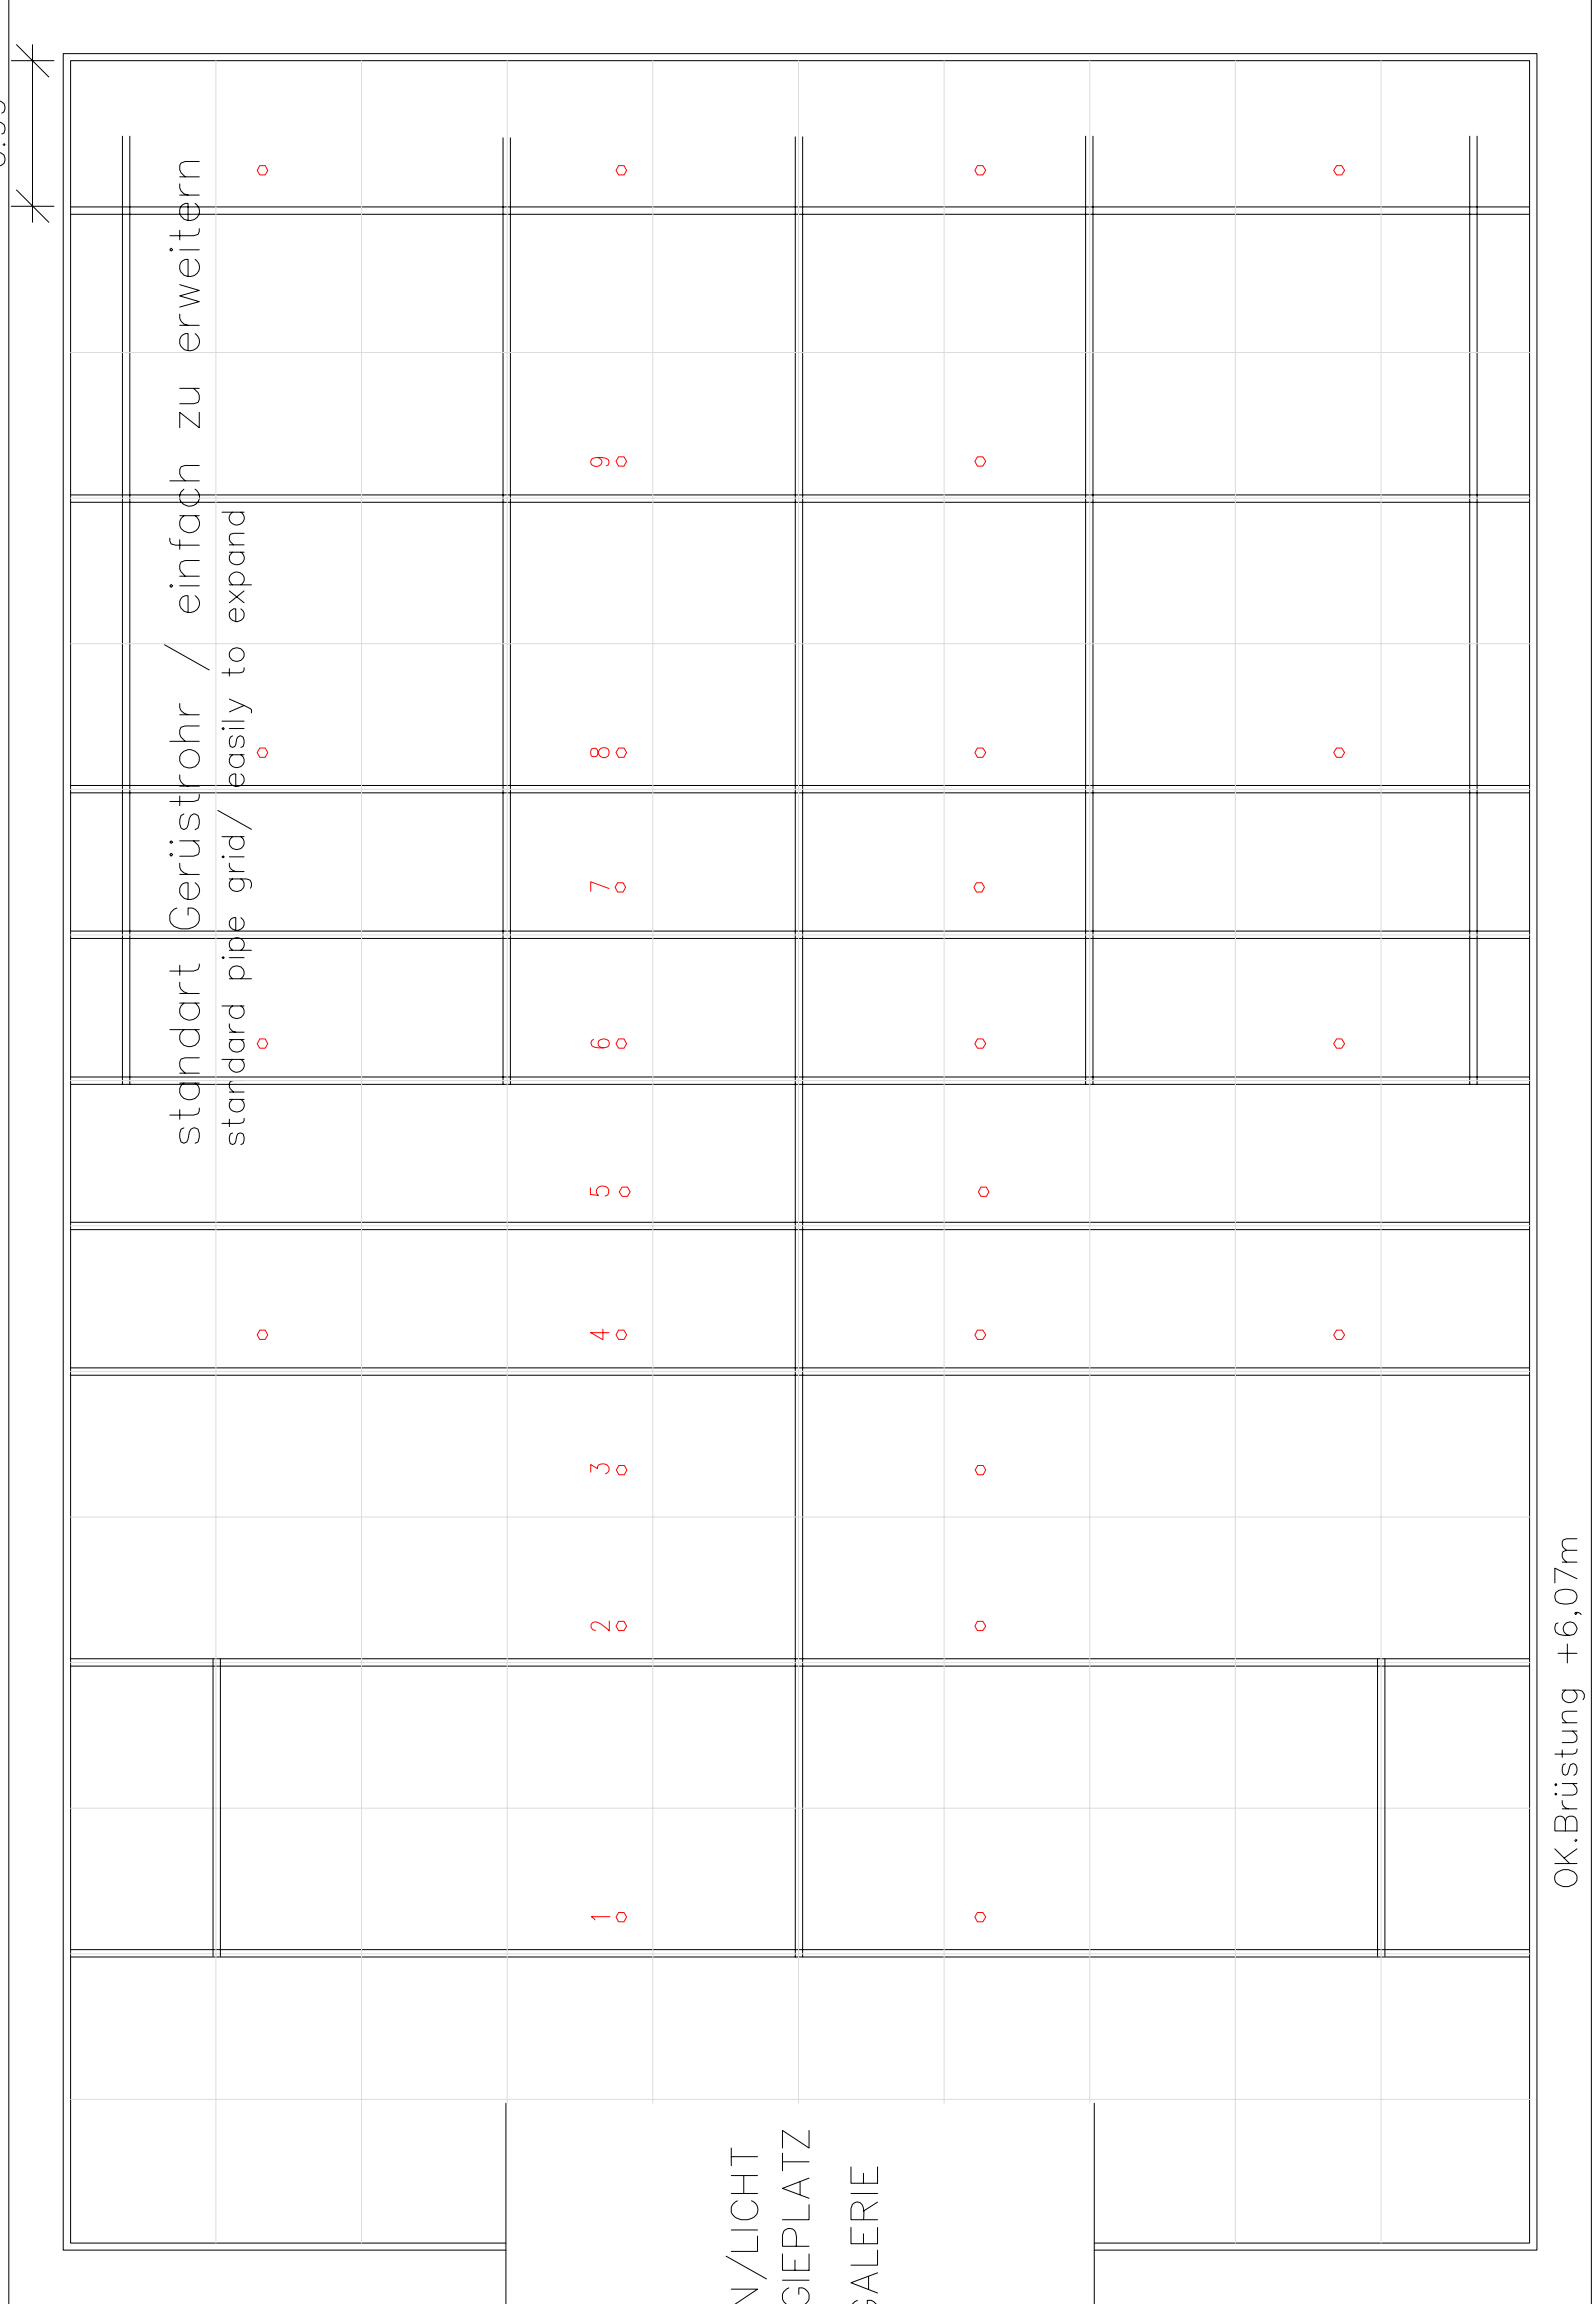

standard Gerüstrohr / einfach zu erweitern
 standard pipe grid / easily to expand

TON/LICHT
 REGIEPLATZ
 2.GALERIE

OK.Brüstung +6,07m

(F)

Galerie gesperrt

T30

T30